Signature Not Verified
Digitally signed by VARVARA ZACHARAKI
Date: 2024.02.28 00:25:30 EET
Reason: Signed PDF (embedded)
Location: Athens, Ethniko Typografio

ΕΦΗΜΕΡΙΔΑ
ΤΗΣ ΚΥΒΕΡΝΗΣΕΩΣ
ΤΗΣ ΕΛΛΗΝΙΚΗΣ ΔΗΜΟΚΡΑΤΙΑΣ

28 Φεβρουαρίου 2024 | ΤΕΥΧΟΣ ΔΕΥΤΕΡΟ | Αρ. Φύλλου **1363**

ΑΠΟΦΑΣΕΙΣ

Αριθμ. ΥΠΕΝ/ΓΓΧΣΑΠ/18975/17

Παραχώρηση του δικαιώματος χρήσης αιγιαλού και παραλίας στην Περιφέρεια Αττικής για την εκτέλεση του έργου: «Υποέργο 3: Αθηναϊκή Ριβιέρα 1. Αστικός περίπατος (τμήμα από Δ. Καλλιθέας έως Δ. Βάρης - Βούλας - Βουλιαγμένης)».

**ΟΙ ΥΠΟΥΡΓΟΙ
ΕΘΝΙΚΗΣ ΟΙΚΟΝΟΜΙΑΣ ΚΑΙ ΟΙΚΟΝΟΜΙΚΩΝ - ΕΣΩΤΕΡΙΚΩΝ - ΠΕΡΙΒΑΛΛΟΝΤΟΣ ΚΑΙ ΕΝΕΡΓΕΙΑΣ**

Έχοντας υπόψη:

1. Τις διατάξεις:

α) Του άρθρου 6 του ν. 4918/2022 «Μετατροπή του Οργανισμού Ασφάλισης Εξαγωγικών Πιστώσεων (Ο.Α.Ε.Π.) σε Ανώνυμη Εταιρεία με τον τίτλο "Ελληνική Εταιρεία Εξαγωγικών Πιστώσεων" και κύρωση του καταστατικού της και άλλες διατάξεις» (Α' 68) και ιδίως της παρ. 5 αυτού,

β) του ν. 2971/2001 «Αιγιαλός, παραλία και άλλες διατάξεις» (Α' 285) και ιδίως του άρθρου 14 αυτού,

γ) του ν. 4622/2019 «Επιτελικό κράτος: Οργάνωση, λειτουργία και διαφάνεια της Κυβέρνησης, των κυβερνητικών οργάνων και της κεντρικής δημόσιας διοίκησης» (Α' 133),

δ) του π.δ. 132/2017 «Οργανισμός Υπουργείου Περιβάλλοντος και Ενέργειας (ΥΠΕΝ)» (Α' 160),

ε) του π.δ. 142/2017 «Οργανισμός Υπουργείου Οικονομικών» (Α' 181),

στ) του π.δ. 141/2017 «Οργανισμός Υπουργείου Εσωτερικών» (Α' 180), και

ζ) του π.δ. 77/2023 «Σύσταση Υπουργείου και μετονομασία Υπουργείων - Σύσταση, κατάργηση και μετονομασία Γενικών και Ειδικών Γραμματειών - Μεταφορά αρμοδιοτήτων, υπηρεσιακών μονάδων, θέσεων προσωπικού και εποπτευόμενων φορέων» (Α' 130).

2. Το π.δ. 79/2023 «Διορισμός Υπουργών, Αναπληρωτών Υπουργών και Υφυπουργών» (Α' 131).

3. Την υπ' αρ. 74103/5569/8-7-2023 κοινή απόφαση του Πρωθυπουργού και του Υπουργού Περιβάλλοντος και Ενέργειας «Ανάθεση αρμοδιοτήτων στον Υφυπουργό Περιβάλλοντος και Ενέργειας, Νικόλαο Ταγαρά» (Β' 4408).

4. Την υπό στοιχεία Υ 11/7-7-2023 απόφαση του Πρωθυπουργού «Ανάθεση αρμοδιοτήτων στον Αναπληρωτή Υπουργό Εσωτερικών, Θεόδωρο Λιβάνιο» (Β' 4403).

5. Τις αποφάσεις: α) υπ' αρ. 600143/27.02.1979 του Αναπληρωτή Νομάρχη Αττικής «Περί επικυρώσεως εκθέσεως επιτροπής καθορισμού οριογραμμών αιγιαλού παραλίας και παλαιού αιγιαλού στην περιοχή Αλίμου Αττικής» (Δ' 193), β) υπ' αρ. 600144/27-02-1979 απόφαση Νομάρχη «Περί επικυρώσεως εκθέσεως επιτροπής καθορισμού οριογραμμών αιγιαλού παραλίας και παλαιού αιγιαλού στην περιοχή από παραλιακού κέντρου "ΦΛΟΙΣΒΟΣ" μέχρι "ΔΕΛΤΑ" Παλ. Φαλήρου Αττικής» (Δ' 218), γ) υπ' αρ. 2028/31.05.1993 του Νομάρχη Πειραιά «Καθορισμός των ορίων του αιγιαλού και δημιουργία ζώνης παραλίας στο Α' Αλίπεδο Βούλας του Δήμου Βούλας» (Δ' 683), δ) υπ' αρ. 64185/6750/24-7-2018 του Συντονιστή Αποκεντρωμένης Διοίκησης Αττικής «Διαπιστωτική πράξη για την οριστικοποίηση της προκαταρκτικής οριογραμμής αιγιαλού (Π.Ο.Α.), για τις περιοχές της Περιφέρειας Αττικής, όπως αυτή αποτυπώθηκε στους έγχρωμους ορθοφωτοχάρτες (υπόβαθρα) από την εταιρεία "Ε.Κ.Χ.Α. Α.Ε.", με εξαίρεση τις περιοχές για τις οποίες έχει ήδη καθορισθεί διοικητικά αιγιαλός, παραλία και παλαιός αιγιαλός και έχουν δημοσιευθεί στο Φύλλο της Εφημερίδας της Κυβερνήσεως» (Δ' 360).

6. Την υπ' αρ. 2679/2021 απόφαση της Κυβερνητικής Επιτροπής Συμβάσεων Στρατηγικής Σημασίας, με την οποία αποφασίστηκε η ένταξη στο Αναπτυξιακό Πρόγραμμα Συμβάσεων Στρατηγικής Σημασίας του ν. 4799/2021 του έργου «Αθηναϊκή Ριβιέρα (Παρεμβάσεις σε αστικές περιοχές και στο κτιριακό απόθεμα) - RRP 16873» με δικαιούχο του έργου την Περιφέρεια Αττικής και φορέα ωρίμανσης κατά την έννοια του άρθρου 130 του ν. 4799/2011 το Ταμείο Αξιοποίησης Ιδιωτικής Περιουσίας του Δημοσίου (ΤΑΙΠΕΔ).

7. Την υπ' αρ. 115624/11.08.2022 απόφαση του Αναπληρωτή Υπουργού Οικονομικών, με την οποία εντάχθηκε το έργο: «Υποέργο 3: Αθηναϊκή Ριβιέρα 1. Αστικός περίπατος (τμήμα από Δ. Καλλιθέας έως Δ. Βάρης - Βούλας - Βουλιαγμένης)» (κωδικός ΟΠΣ ΤΑ 5164465) στο Ταμείο Ανάκαμψης και Ανθεκτικότητας (ΑΔΑ: Ψ0Ρ9Η-ΨΝΕ).

8. Την υπό στοιχεία ΥΠΕΝ/ΓΓΧΣΑΠ/131082/119/12-12-2023 κοινή απόφαση των Υπουργών Εθνικής Οι-

κονομίας και Οικονομικών, Εσωτερικών, Υποδομών και Μεταφορών, Περιβάλλοντος και Ενέργειας, Πολιτισμού, Ναυτιλίας και Νησιωτικής Πολιτικής «Έγκριση των προμελετών ανάπλασης του παραλιακού μετώπου Αττικής για το έργο: “Υποέργο 3: Αθηναϊκή Ριβιέρα 1. Αστικός περίπατος (τμήμα από Δ. Καλλιθέας έως Δ. Βάρης - Βούλας - Βουλιαγμένης)”» (Β’ 7091).

9. Την υπ’ αρ. Α.Π. 132367/11-01-2024 σύμφωνη γνώμη της Κτηματικής Υπηρεσίας Πειραιά - Νήσων και Δυτικής Αττικής.

10. Την υπ’ αρ. Α.Π. 9528/30-01-2024 σύμφωνη γνώμη της Κτηματικής Υπηρεσίας Πειραιά-Νήσων και Δυτικής Αττικής.

11. Την υπ’ αρ. Α.Π. 132388/10-01-2024 σύμφωνη γνώμη της Κτηματικής Υπηρεσίας Κτηματική Υπηρεσία Αθηνών - Ανατολικής Αττικής.

12. Την υπ’ αρ. Α.Π. 9511/29-01-2024 συμπληρωματική σύμφωνη γνώμη της Κτηματικής Υπηρεσίας Κτηματική Υπηρεσία Αθηνών - Ανατολικής Αττικής.

13. Το άρθρο 90 του Κώδικα Νομοθεσίας για την Κυβέρνηση και τα κυβερνητικά όργανα, (π.δ. 63/2005, Α’ 98), όπως διατηρήθηκε σε ισχύ με την περ. 22 του άρθρου 119 του ν. 4622/2019 (Α’ 133) και το γεγονός ότι από τις διατάξεις της παρούσας απόφασης δεν προκαλείται δαπάνη σε βάρος του κρατικού προϋπολογισμού, αποφασίζουμε:

Α. Την απευθείας παραχώρηση, χωρίς αντάλλαγμα, για λόγους δημόσιας ωφέλειας, του δικαιώματος χρήσης αιγιαλού και παραλίας προς την Περιφέρεια Αττικής, ως αναθέτουσα αρχή, για την εκτέλεση του έργου: «Αθηναϊκή Ριβιέρα (Παρεμβάσεις σε αστικές περιοχές και στο κτιριακό απόθεμα)», συνολικής έκτασης εμβαδού 16.516,19 τ.μ. και συγκεκριμένα:

1. Επιφάνεια εντός αιγιαλού προς παραχώρηση εμβαδού: 12.601,89 τ.μ.

2. Επιφάνεια εντός ζώνης παραλίας προς παραχώρηση εμβαδού: 3.914,30 τ.μ.

3. Οι προαναφερόμενες επιμέρους εκτάσεις απεικονίζονται στο από 29.09.2023 σχέδιο με τίτλο «ΓΕΝΙΚΗ ΧΑΡΑΞΗ & ΔΙΑΓΡΑΜΜΑ ΠΡΟΣΒΑΣΙΜΟΤΗΤΑΣ ΑμεΑ», κλίμακας 1:10000, το οποίο εγκρίθηκε με την υπό στοιχεία ΥΠΕΝ/ΓΓΧΣΑΠ/131082/119/12.12.2023 κοινή υπουργική απόφαση «Έγκριση των προμελετών ανάπλασης του παραλιακού μετώπου Αττικής για το έργο: ”Υποέργο 3: Αθηναϊκή Ριβιέρα 1. Αστικός περίπατος (τμήμα από Δ. Καλλιθέας έως Δ. Βάρης - Βούλας - Βουλιαγμένης)”» (Β’ 7091), καθώς και στα ακόλουθα τοπογραφικά διαγράμματα, τα οποία συνιστούν αναπόσπαστο μέρος της παρούσας και συνδημοσιεύονται:

I. Τοπογραφικό Διάγραμμα - Δήμος Παλαιού Φαλήρου Επιφάνεια εντός αιγιαλου: 3329.48 τ.μ.

Επιφάνεια εντός ζώνης παραλίας: 99.90 τ.μ.

II. Τοπογραφικό Διάγραμμα - Δήμος Παλαιού Φαλήρου Επιφάνεια εντός αιγιαλου: 306.68 τ.μ.

Επιφάνεια εντός ζώνης παραλίας: 3539.61 τ.μ.

III. Τοπογραφικό Διάγραμμα - Δήμος Αλίμου Επιφάνεια εντός αιγιαλου: 2415.81 τ.μ. Επιφάνεια εντός ζώνης παραλίας: 167.68 τ.μ.

IV. Τοπογραφικό Διάγραμμα - Δήμος Βάρης-Βούλας-Βουλιαγμένης Επιφάνεια εντός αιγιαλου: 4717.88 τ.μ.

V. Τοπογραφικό Διάγραμμα - Δήμος Βάρης-Βούλας-Βουλιαγμένης Επιφάνεια εντός αιγιαλου: 734.59 τ.μ.

VI. Τοπογραφικό Διάγραμμα - Δήμος Βάρης-Βούλας-Βουλιαγμένης Επιφάνεια εντός αιγιαλου: 997.45 τ.μ.

Επιφάνεια εντός ζώνης παραλίας: 107.11 τ.μ.

Β. Η παρούσα απόφαση επέχει θέση άδειας παραχώρησης για την εκτέλεση έργων του άρθρου 14 του ν. 2971/2001 (Α’ 285), κατά παρέκκλιση κάθε γενικής ή ειδικής διάταξης.

Γ. Η διάρκεια της παραχώρησης ορίζεται σε αόριστο χρόνο.

Δ. Η ισχύς της παρούσας απόφασης αρχίζει από τη δημοσίευσή της στην Εφημερίδα της Κυβερνήσεως.



ΕΘΝΙΚΟ ΤΥΠΟΓΡΑΦΕΙΟ
Για τεχνικούς λόγους στο σχεδιάγραμμα, από το ηλεκτρονικό αρχείο, έγινε σμίκρυνση κατά ποσοστό 38%

ΥΠΟΥΡΓΕΙΟ ΠΕΡΙΒΑΛΛΟΝΤΟΣ ΚΑΙ ΕΝΕΡΓΕΙΑΣ
ΘΕΩΡΗΘΗΚΕ ΜΕ ΤΗΝ ΥΠ’ΑΡΙΘ. 18975/17/2024 ΠΡΑΞΗ


Η ΠΡΟΪΣΤΑΜΕΝΗ ΤΗΣ Δ/ΝΣΗΣ
ΤΟΠΟΓΡΑΦΙΚΩΝ ΕΦΑΡΜΟΓΩΝ


ΑΝΔΡΙΑΝΑ ΚΑΤΣΙΝΑ
ΤΟΠΟΓΡΑΦΟΣ ΜΗΧΑΝΙΚΟΣ

ANDRIANA KATSINA
21/02/2024 11:15

ΤΜΗΜΑΤΑ ΠΕΖΟΔΡΟΜΟΥ-ΠΟΔΗΛΑΤΟΔΡΟΜΟΥ ΕΝΤΟΣ ΖΩΝΗΣ ΠΑΡΑΛΙΑΣ

α/α	X	Y
α	472645.86	4197358.06
β	472650.52	4197363.82
γ	472664.76	4197385.06
δ	472683.49	4197332.14
ε	472717.44	4197271.90
ζ	472726.93	4197255.48
η	472726.68	4197254.42
θ	472770.53	4197175.90
ι	472782.54	4197156.26
κ	472809.21	4197122.08
λ	472812.53	4197118.52
μ	472814.53	4197111.08
ν	472873.63	4197045.25
ξ	472886.99	4197029.06
ο	472894.25	4197016.26
π	472910.65	4197003.35
ρ	472927.13	4196991.15
σ	472940.69	4196982.82
τ	472952.33	4196976.16
υ	473007.41	4196945.12
φ	473036.60	4196927.26
χ	473037.38	4196928.60
ψ	473085.76	4196900.98
ω	473084.08	4196898.19
α1	473001.44	4196944.83
β1	472928.44	4196986.07
γ1	472909.06	4197000.62
δ1	472893.89	4197015.16
ε1	472888.60	4197021.89
ζ1	472888.69	4197021.98
η1	472888.63	4197024.00
θ1	472885.62	4197027.00
ι1	472885.97	4197028.00
κ1	472882.69	4197027.98
λ1	472876.68	4197035.98
μ1	472855.41	4197059.32
ν1	472854.40	4197059.78
ξ1	472850.68	4197064.98
ο1	472807.31	4197112.98
π1	472806.21	4197113.74
ρ1	472759.83	4197178.06
σ1	472761.68	4197178.98
τ1	472679.68	4197321.98
υ1	472676.57	4197323.24
φ1	472675.58	4197329.70
χ1	472668.74	4197331.29
ψ1	472671.16	4197336.30
ω1	472670.91	4197336.75

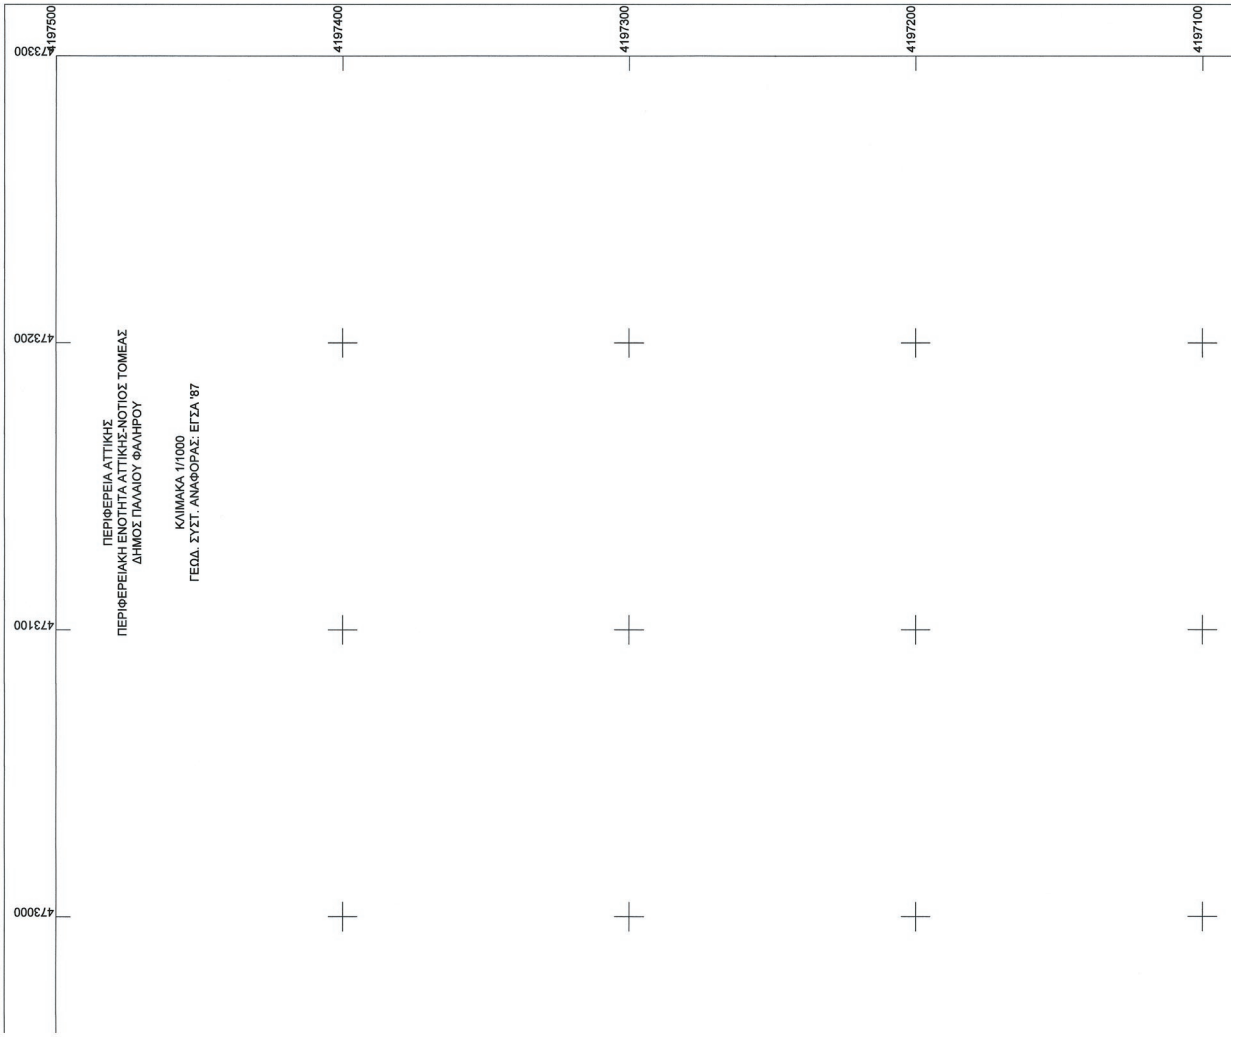

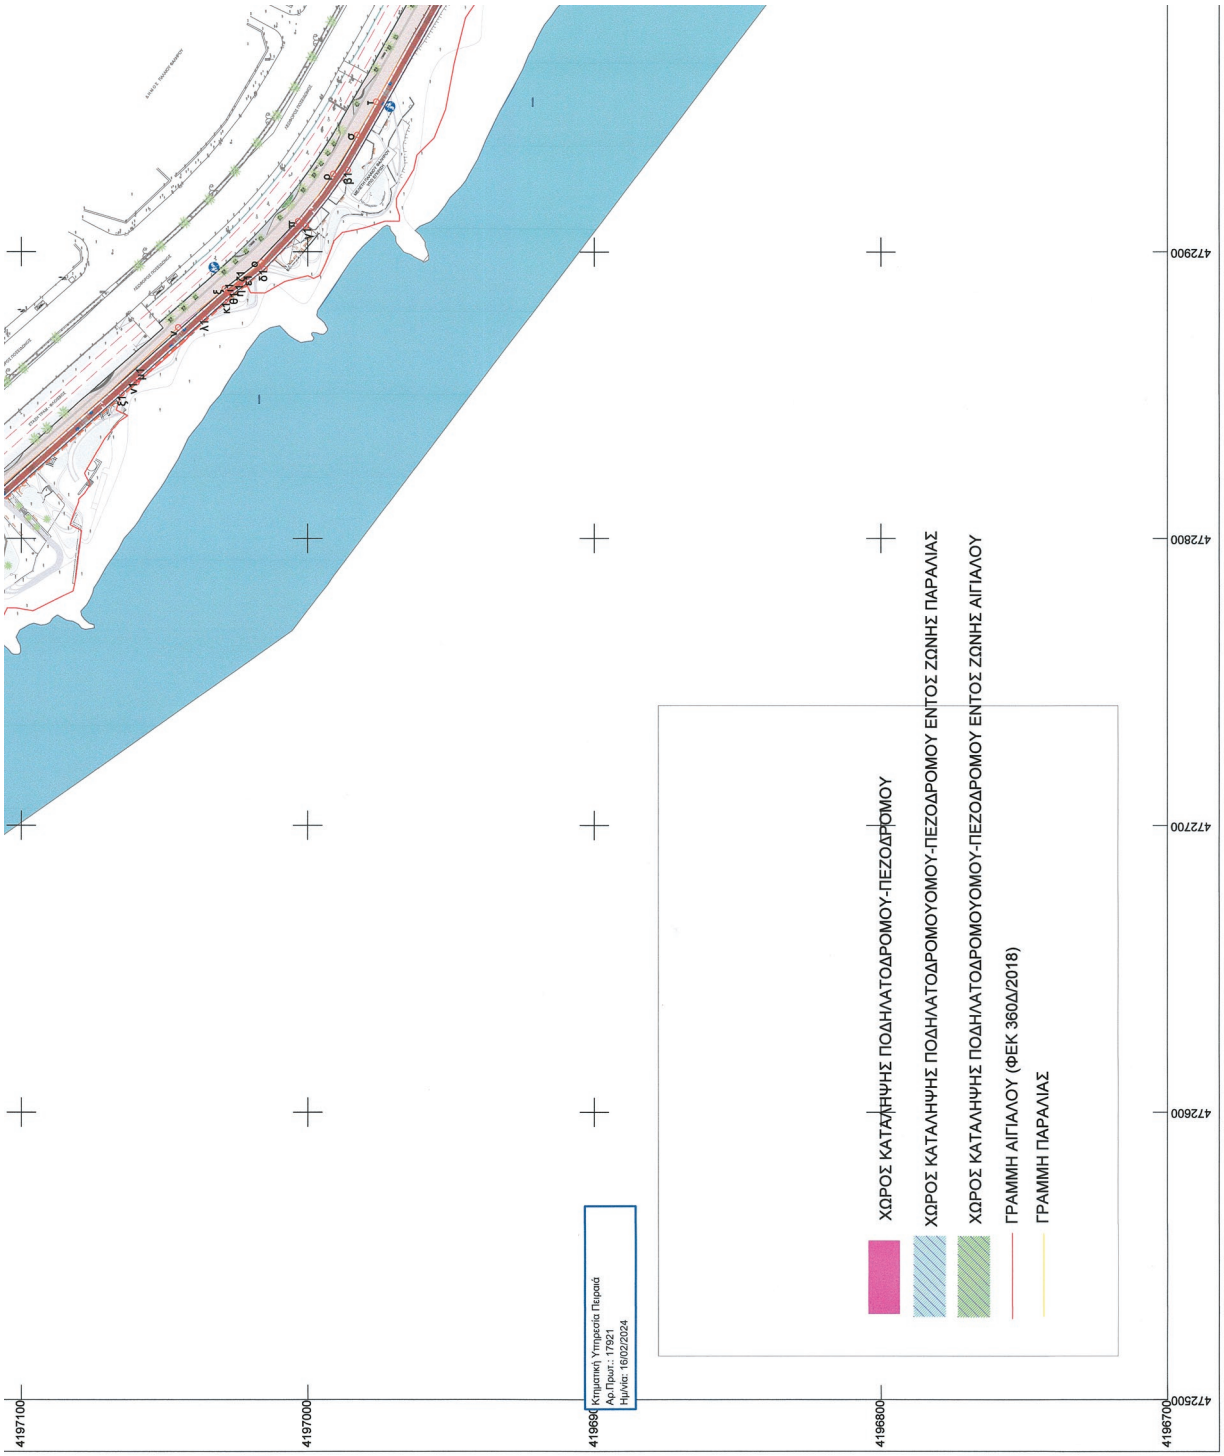
ΧΩΡΟΣ ΚΑΤΑΛΗΨΗΣ ΠΟΔΗΛΑΤΟΔΡΟΜΟΥ-ΠΕΖΟΔΡΟΜΟΥ
ΧΩΡΟΣ ΚΑΤΑΛΗΨΗΣ ΠΟΔΗΛΑΤΟΔΡΟΜΟΥΟΜΟΥ-ΠΕΖΟΔΡΟΜΟΥ ΕΝΤΟΣ ΖΩΝΗΣ ΠΑΡΑΛΙΑΣ
ΧΩΡΟΣ ΚΑΤΑΛΗΨΗΣ ΠΟΔΗΛΑΤΟΔΡΟΜΟΥΟΜΟΥ-ΠΕΖΟΔΡΟΜΟΥ ΕΝΤΟΣ ΖΩΝΗΣ ΑΙΓΙΑΛΟΥ
ΓΡΑΜΜΗ ΑΙΓΙΑΛΟΥ (ΦΕΚ 360Δ/2018)
ΓΡΑΜΜΗ ΠΑΡΑΛΙΑΣ
Κτηματική Υπηρεσία Πειραιά
Αρ.Πρωτ.: 17921
Ημ/νία: 16/02/2024
4197100
4197000
4196900
4196800
4196700
4729000
4728000
4727000
4726000
4725000

ψ1	472671.16	4197336.30
ω1	472670.91	4197336.75
α2	472671.21	4197337.77
β2	472671.24	4197338.25
γ2	472665.78	4197345.04
δ2	472653.56	4197350.47
ε2	472654.31	4197355.33
Ε=3539.61 τ.μ.		


ΤΜΗΜΑΤΑ ΠΕΖΟΔΡΟΜΟΥ-ΠΟΔΗΛΑΤΟΔΡΟΜΟΥ ΕΝΤΟΣ ΖΩΝΗΣ ΑΙΓΙΑΛΟΥ

ρ1	472759.83	4197778.06
σ1	472761.68	4197778.98
τ1	472679.68	4197321.98
υ1	472676.57	4197323.24
Ε=306.68 τ.μ.		


ATHANASIOS GLYKOS
Digitally signed by ATHANASIOS GLYKOS
Date: 2024.02.16 10:40:09 +02'00'

DIMITRIOS KOULOUKIS
19/02/2024 11:11



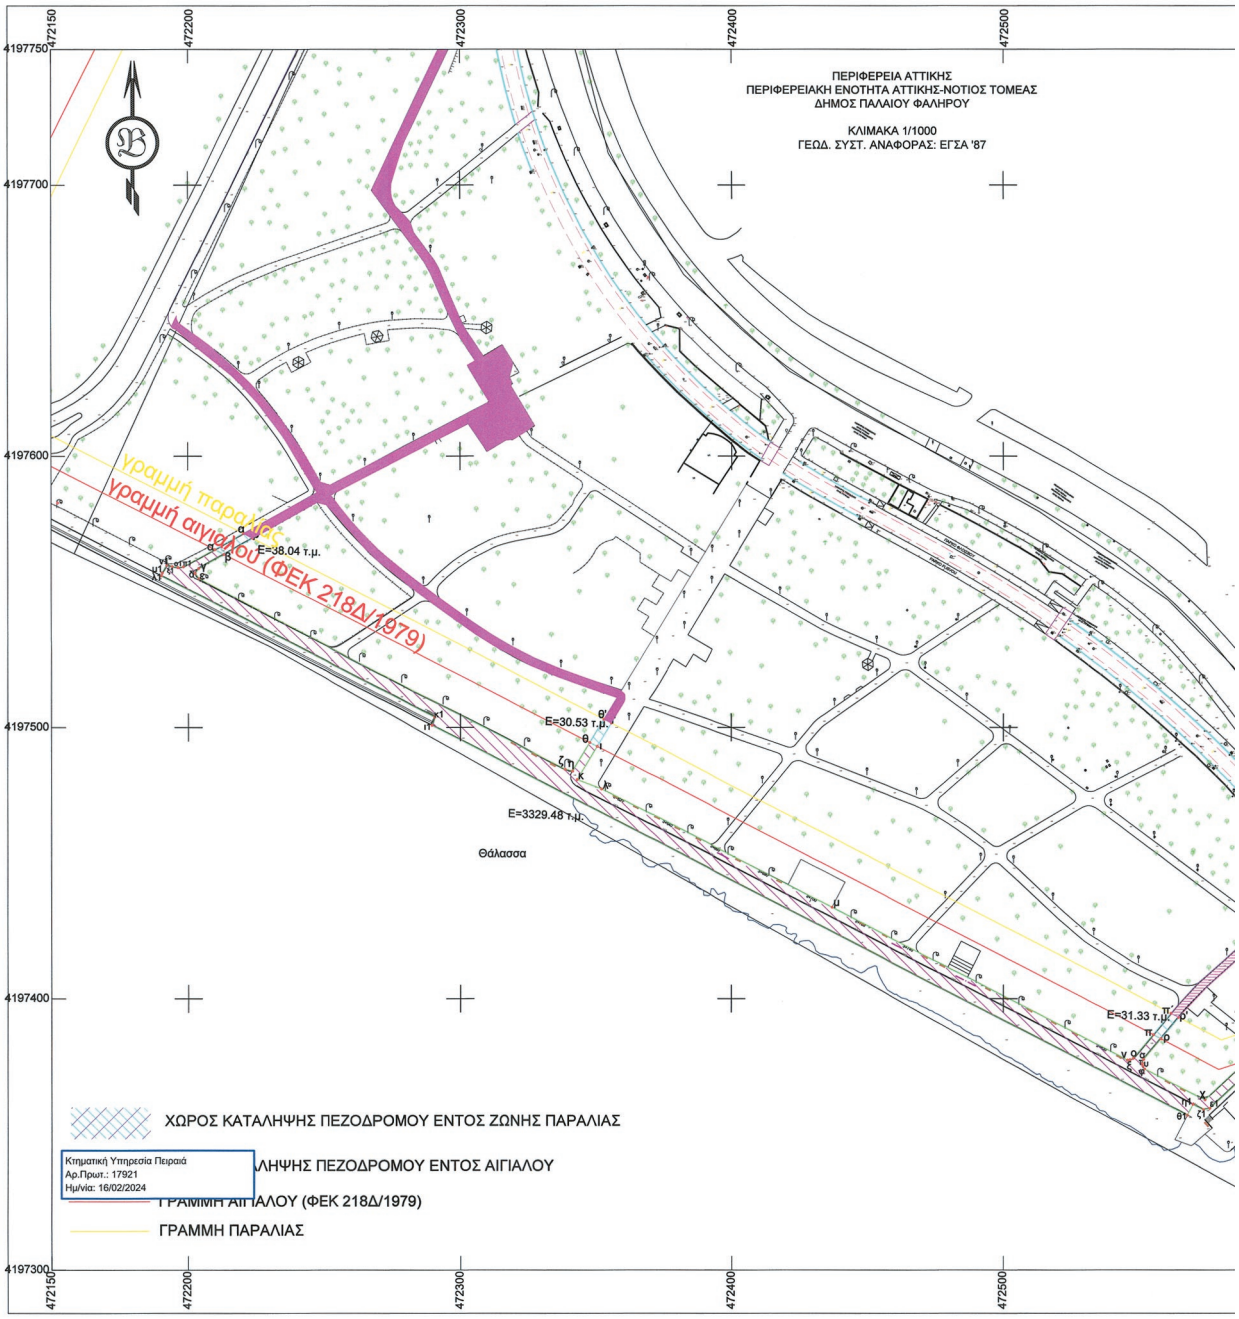

ΕΘΝΙΚΟ ΤΥΠΟΓΡΑΦΕΙΟ
Για τεχνικούς λόγους στο σχεδιάγραμμα, από το ηλεκτρονικό αρχείο, έγινε σμίκρυνση κατά ποσοστό 36%

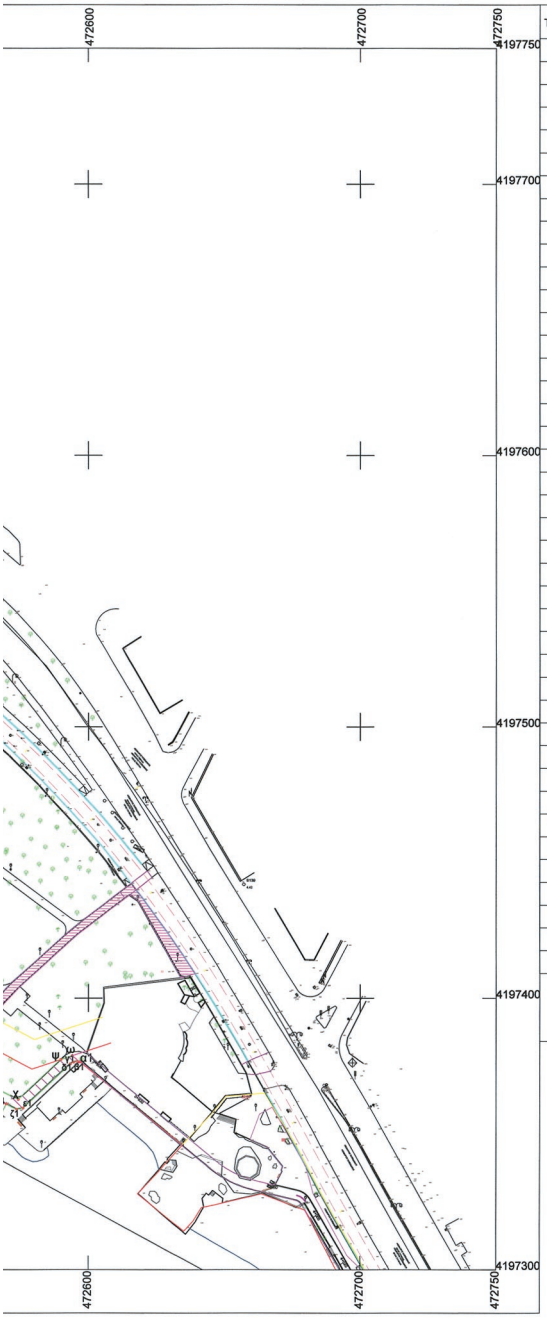

ΤΜΗΜΑ ΠΟΔΗΛΑΤΟΔΡΟΜΟΥ-ΠΕΖΟΔΡΟΜΟΥ ΕΝΤΟΣ ΑΙΓΙΑΛΟΥ

α/α	X	Y
α	472209.84	4197565.61
β	472213.23	4197563.87
γ	472203.91	4197558.66
δ	472202.62	4197556.81
ε	472204.03	4197554.89
ζ	472338.75	4197484.60
η	472341.38	4197483.96
θ	472347.71	4197494.45
ι	472350.43	4197493.03
κ	472343.10	4197480.85
λ	472352.05	4197477.38
μ	472436.78	4197433.71
ν	472545.55	4197377.34
ξ	472546.47	4197377.46
ο	472547.69	4197378.01
π	472555.10	4197386.67
ρ	472557.83	4197385.22
σ	472551.49	4197377.62
τ	472551.09	4197376.20
υ	472551.23	4197375.19
φ	472551.85	4197374.10
χ	472574.13	4197362.77
ψ	472589.80	4197377.43
ω	472594.03	4197378.82
α1	472596.79	4197376.58
β1	472595.78	4197376.71
γ1	472594.51	4197376.48
δ1	472593.31	4197375.83
ε1	472575.89	4197359.57
ζ1	472573.53	4197359.08
η1	472569.73	4197361.04
θ1	472567.65	4197356.98
ι1	472289.67	4197500.83
κ1	472290.64	4197503.90
λ1	472190.28	4197555.94
μ1	472190.65	4197556.98
ν1	472192.32	4197559.84
ξ1	472194.29	4197559.35
ο1	472196.44	4197558.99
π1	472198.40	4197559.27

E=3329.48 τ.μ.

ΤΜΗΜΑ ΠΟΔΗΛΑΤΟΔΡΟΜΟΥ-ΠΕΖΟΔΡΟΜΟΥ ΕΝΤΟΣ ΠΑΡΑΛΙΑΣ

α/α	X	Y	α/α	X	Y
α	472209.84	4197565.61	θ	472347.71	4197494.45
β	472213.23	4197563.87	ι	472350.43	4197493.03
β΄	472223.74	4197569.73	ι΄	472355.60	4197501.62
α΄	472220.37	4197571.46	θ΄	472352.90	4197503.02

E=38.04 τ.μ. E=30.53 τ.μ.

α/α	X	Y
π	472555.11	4197386.67
ρ	472557.83	4197385.22
ρ΄	472564.39	4197393.07
π΄	472561.57	4197394.56

E=31.33 τ.μ.


ΑΝΔΡΙΑΝΑ ΚΑΤΣΙΜΑ
21/02/2024 11:16

ΑΝΔΡΙΑΝΑ ΚΑΤΣΙΜΑ
ΤΟΠΟΓΡΑΦΟΣ ΜΗΧΑΝΙΚΟΣ
Η ΑΝΩΤΕΡΩ ΤΟΠΟΓΡΑΦΙΚΗ ΑΠΕΙΚΟΝΙΣΗ
ΤΟΠΟΓΡΑΦΗΘΗΚΕ ΚΑΙ ΣΥΝΤΑΧΘΗΚΕ


ΥΠΟΓΡΑΦΕΙΣ ΠΕΡΙΛΑΜΒΑΝΟΝΤΑΙ ΣΤΗ ΒΑΣΗ ΓΙΑ ΤΗΝ ΕΚΔΟΣΗ ΤΟΥ ΦΕΚ

ATHANASIOS GLYKOS
Digitally signed by ATHANASIOS GLYKOS
Date: 2024.02.16 10:38:54 +02'00'

DIMITRIOS KOULOUKIS
19/02/2024 11:08

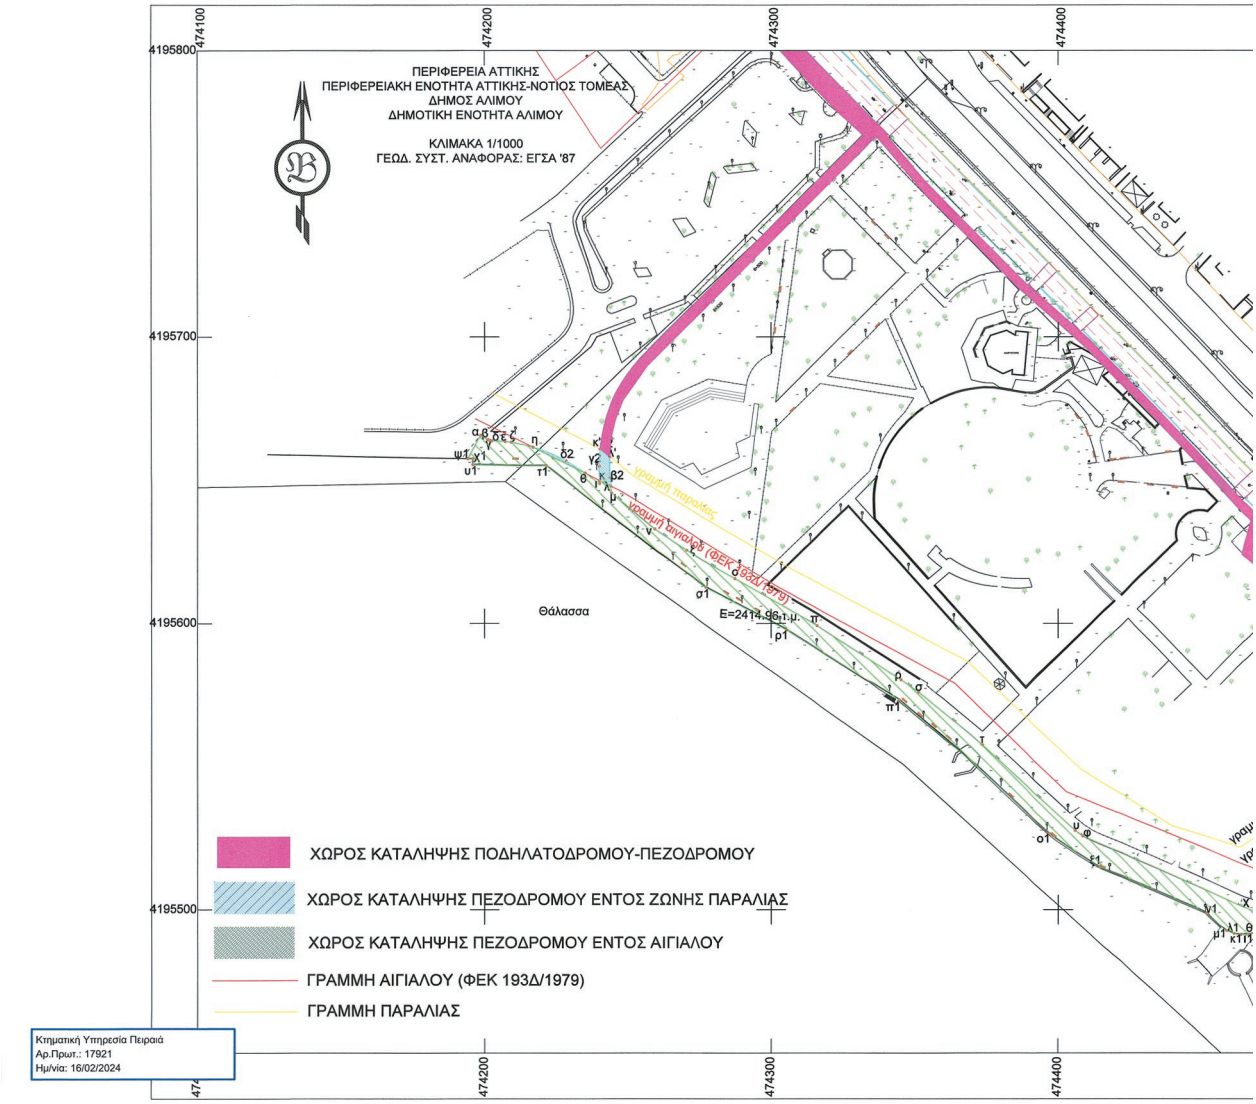

ΕΘΝΙΚΟ ΤΥΠΟΓΡΑΦΕΙΟ
Για τεχνικούς λόγους στο σχεδιάγραμμα, από το ηλεκτρονικό αρχείο, έγινε σμίκρυνση κατά ποσοστό 38%

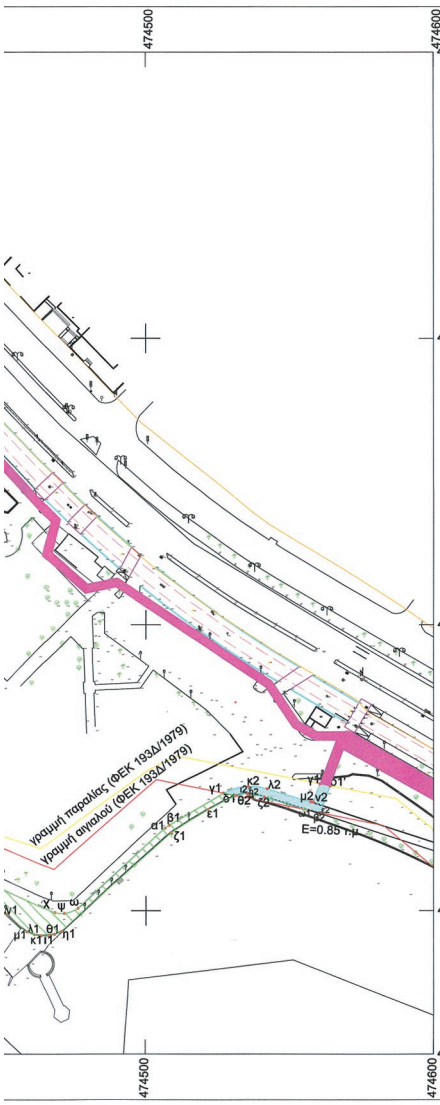

ΤΜΗΜΑΤΑ ΠΕΖΟΔΡΟΜΟΥ ΕΝΤΟΣ ΑΙΓΙΑΛΟΥ

α/α	X	Y	α/α	X	Y
α	474198.52	4195665.63	ω1	474556.39	4195535.17
β	474201.09	4195664.11	α2	474560.64	4195534.31
γ	474201.92	4195663.82	β2	474560.50	4195533.93
δ	474202.54	4195663.74	E=0,85 τ.μ.		
ε	474207.08	4195663.50			
ζ	474209.19	4195663.23			
η	474216.78	4195661.50			
θ	474234.99	4195652.46			
ι	474240.14	4195648.90			
κ	474240.12	4195649.91			
λ	474244.05	4195647.96			
μ	474244.30	4195645.67			
ν	474259.59	4195633.01			
ξ	474270.41	4195625.55			
ο	474287.42	4195615.70			
π	474316.02	4195599.24			
ρ	474345.03	4195580.36			
σ	474351.20	4195575.99			
τ	474373.44	4195557.59			
υ	474405.83	4195527.72			
φ	474408.45	4195525.82			
χ	474467.25	4195499.79			
ψ	474467.25	4195499.79			
ω	474476.53	4195500.89			
α1	474506.52	4195528.92			
β1	474508.02	4195529.95			
γ1	474526.93	4195541.12			
δ1	474531.11	4195540.28			
ε1	474521.36	4195535.38			
ζ1	474508.67	4195527.39			
η1	474470.76	4195492.84			
θ1	474468.21	4195491.85			
ι1	474466.30	4195491.43			
κ1	474463.85	4195491.35			
λ1	474461.46	4195491.71			
μ1	474458.65	4195492.75			
ν1	474451.42	4195498.76			
ξ1	474414.46	4195514.91			
ο1	474397.04	4195526.52			
π1	474344.48	4195573.29			
ρ1	474305.40	4195597.80			
σ1	474277.35	4195612.67			
τ1	474221.46	4195655.06			
υ1	474195.85	4195655.41			
χ1	474195.88	4195657.45			
ψ1	474194.11	4195657.48			
E=2414,96 τ.μ.					

ΤΜΗΜΑΤΑ ΠΕΖΟΔΡΟΜΟΥ ΕΝΤΟΣ ΖΩΝΗΣ ΠΑΡΑΛΙΑΣ

α/α	X	Y	α/α	X	Y
λ	474244.05	4195647.96	η	474216.78	4195661.50
κ	474240.12	4195649.91	δ2	474228.32	4195656.71
γ2	474240.05	4195654.82	θ	474234.99	4195652.46
δ2	474240.52	4195660.80	E=8,50 τ.μ.		
λ΄	474243.73	4195658.17			
β2	474243.76	4195650.74			
E=38,78 τ.μ.					


α/α	X	Y
γ1	474526.93	4195541.12
δ1	474531.16	4195540.27
ι2	474534.93	4195541.13
θ2	474535.76	4195540.48
ζ2	474541.23	4195539.75
ε2	474560.64	4195534.31
δ1'	474564.01	4195543.70
γ1'	474560.50	4195544.39
ν2	474558.15	4195538.03
μ2	474557.27	4195538.04
λ2	474542.08	4195542.63
κ2	474535.55	4195543.47
E=120,40 τ.μ.		

ΥΠΟΥΡΓΕΙΟ ΠΕΡΙΒΑΛΛΟΝΤΟΣ ΚΑΙ ΕΝΕΡΓΕΙΑΣ
ΘΕΩΡΗΘΗΚΕ ΜΕ ΤΗΝ ΥΠ.ΑΠΟ 168/3/17/2024 ΠΡΑΞΗ
Η ΠΡΟΣΤΑΜΕΝΗ ΤΗΣ ΔΙΑΤΑΞΗΣ
ΤΟΠΟΓΡΑΦΩΝ ΕΦΑΡΜΟΓΩΝ
ΑΝΔΡΙΑΝΑ ΚΑΤΣΙΝΑ
ΤΟΠΟΓΡΑΦΟΣ ΜΗΧΑΝΙΚΟΣ
ANDRIANA KATSINA
21/02/2024 13:35

DIMITRIOS KOULOUKIS
19/02/2024 11:14

ATHANASIOS GLYKOS
Digitally signed by ATHANASIOS GLYKOS
Date: 2024.02.16 10:40:48 +02'00'


ΕΘΝΙΚΟ ΤΥΠΟΓΡΑΦΕΙΟ
Για τεχνικούς λόγους στο σχεδίαγραμμα, από το ηλεκτρονικό αρχείο, έγινε αμίκρυνση κατά ποσοστό 35%

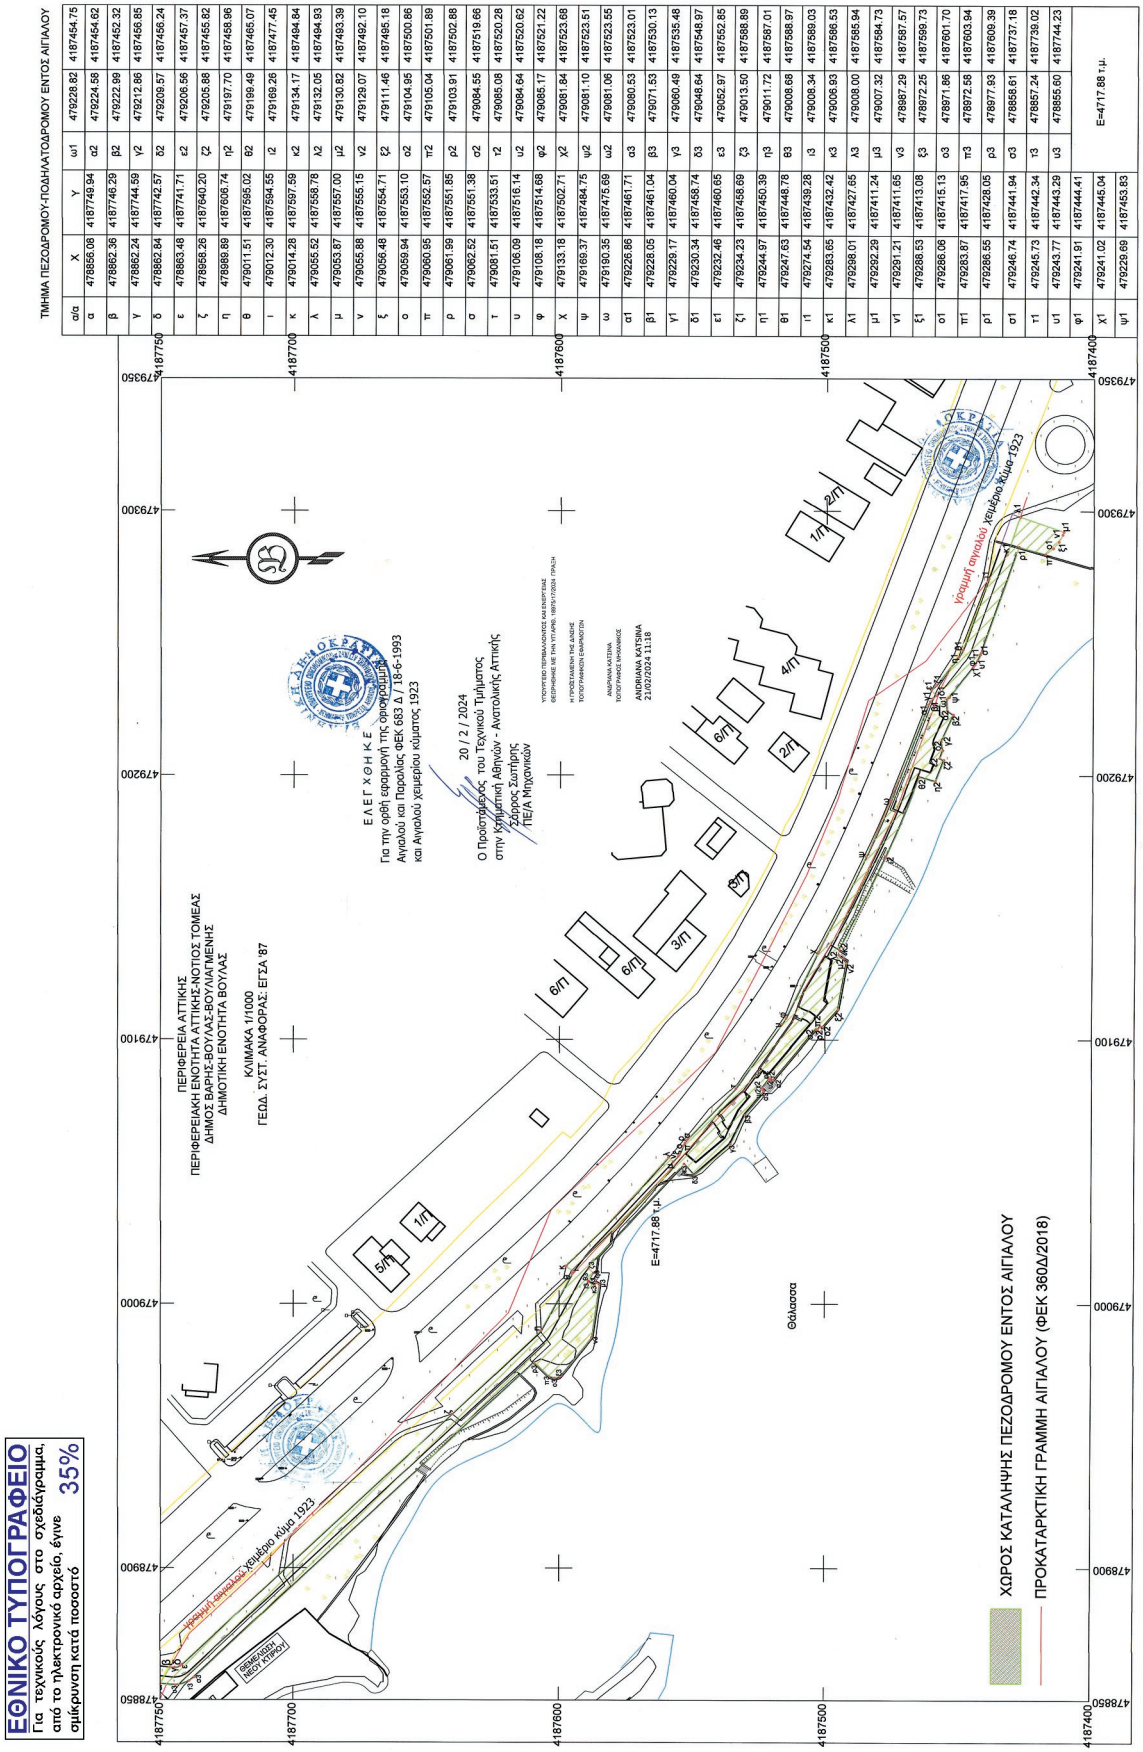

ΤΜΗΜΑ ΠΕΖΟΔΡΟΜΟΥ-ΠΟΔΗΛΑΤΟΔΡΟΜΟΥ ΕΝΤΟΣ ΑΙΓΙΑΛΟΥ

α/α	X	Y	ω1	479228.82	4187454.75
α	478856.08	4187749.94	α2	479224.58	4187454.62
β	478862.36	4187746.29	β2	479222.99	4187452.32
γ	478862.24	4187744.59	γ2	479212.86	4187456.85
δ	478862.84	4187742.57	δ2	479209.57	4187458.24
ε	478863.48	4187741.71	ε2	479206.56	4187457.37
ζ	478958.26	4187640.20	ζ2	479205.88	4187455.82
η	478989.89	4187606.74	η2	479197.70	4187458.96
θ	479011.51	4187595.02	θ2	479199.49	4187465.07
ι	479012.30	4187594.55	ι2	479169.26	4187477.45
κ	479014.28	4187597.59	κ2	479134.17	4187494.84
λ	479055.52	4187558.78	λ2	479132.05	4187494.93
μ	479053.87	4187557.00	μ2	479130.82	4187493.39
ν	479055.88	4187555.15	ν2	479129.07	4187492.10
ξ	479056.48	4187554.71	ξ2	479111.46	4187495.18
ο	479059.94	4187553.10	ο2	479104.95	4187500.86
π	479060.95	4187552.57	π2	479105.04	4187501.89
ρ	479061.99	4187551.85	ρ2	479103.91	4187502.88
σ	479062.52	4187551.38	σ2	479084.55	4187519.66
τ	479081.51	4187533.51	τ2	479085.08	4187520.28
υ	479106.09	4187516.14	υ2	479084.64	4187520.62
φ	479108.18	4187514.68	φ2	479086.17	4187521.22
χ	479133.18	4187502.71	χ2	479081.84	4187523.68
ψ	479169.37	4187484.75	ψ2	479081.10	4187523.51
ω	479190.35	4187475.69	ω2	479081.06	4187523.55
α1	479226.86	4187461.71	α3	479080.53	4187523.01
β1	479228.05	4187461.04	β3	479071.53	4187530.13
γ1	479228.17	4187460.04	γ3	479060.49	4187535.48
δ1	479230.34	4187458.74	δ3	479048.64	4187548.97
ε1	479232.46	4187460.65	ε3	479052.97	4187552.85
ζ1	479234.23	4187458.69	ζ3	479013.50	4187588.89
η1	479244.97	4187450.39	η3	479011.72	4187587.01
θ1	479247.63	4187448.78	θ3	479008.68	4187588.97
ι1	479274.54	4187439.28	ι3	479008.34	4187589.03
κ1	479283.65	4187432.42	κ3	479006.93	4187586.53
λ1	479288.01	4187427.65	λ3	479008.00	4187585.94
μ1	479292.29	4187411.24	μ3	479007.32	4187584.73
ν1	479291.21	4187411.65	ν3	478987.29	4187587.57
ξ1	479286.53	4187413.08	ξ3	478972.25	4187599.73
ο1	479286.06	4187415.13	ο3	478971.86	4187601.70
π1	479283.87	4187417.95	π3	478972.58	4187603.84
ρ1	479286.55	4187428.05	ρ3	478977.93	4187609.39
σ1	479246.74	4187441.94	σ3	478858.61	4187737.18
τ1	479245.73	4187442.34	τ3	478857.24	4187739.02
υ1	479243.77	4187443.29	υ3	478855.60	4187744.23
φ1	479241.91	4187444.41	E=4717.88 τ.μ.		
χ1	479241.02	4187445.04			
ψ1	479229.69	4187453.83			

ΕΘΝΙΚΟ ΤΥΠΟΓΡΑΦΕΙΟ
Για τεχνικούς λόγους στο σχεδιάγραμμα, από το ηλεκτρονικό αρχείο, έγινε σμίκρυνση κατά ποσοστό 42%

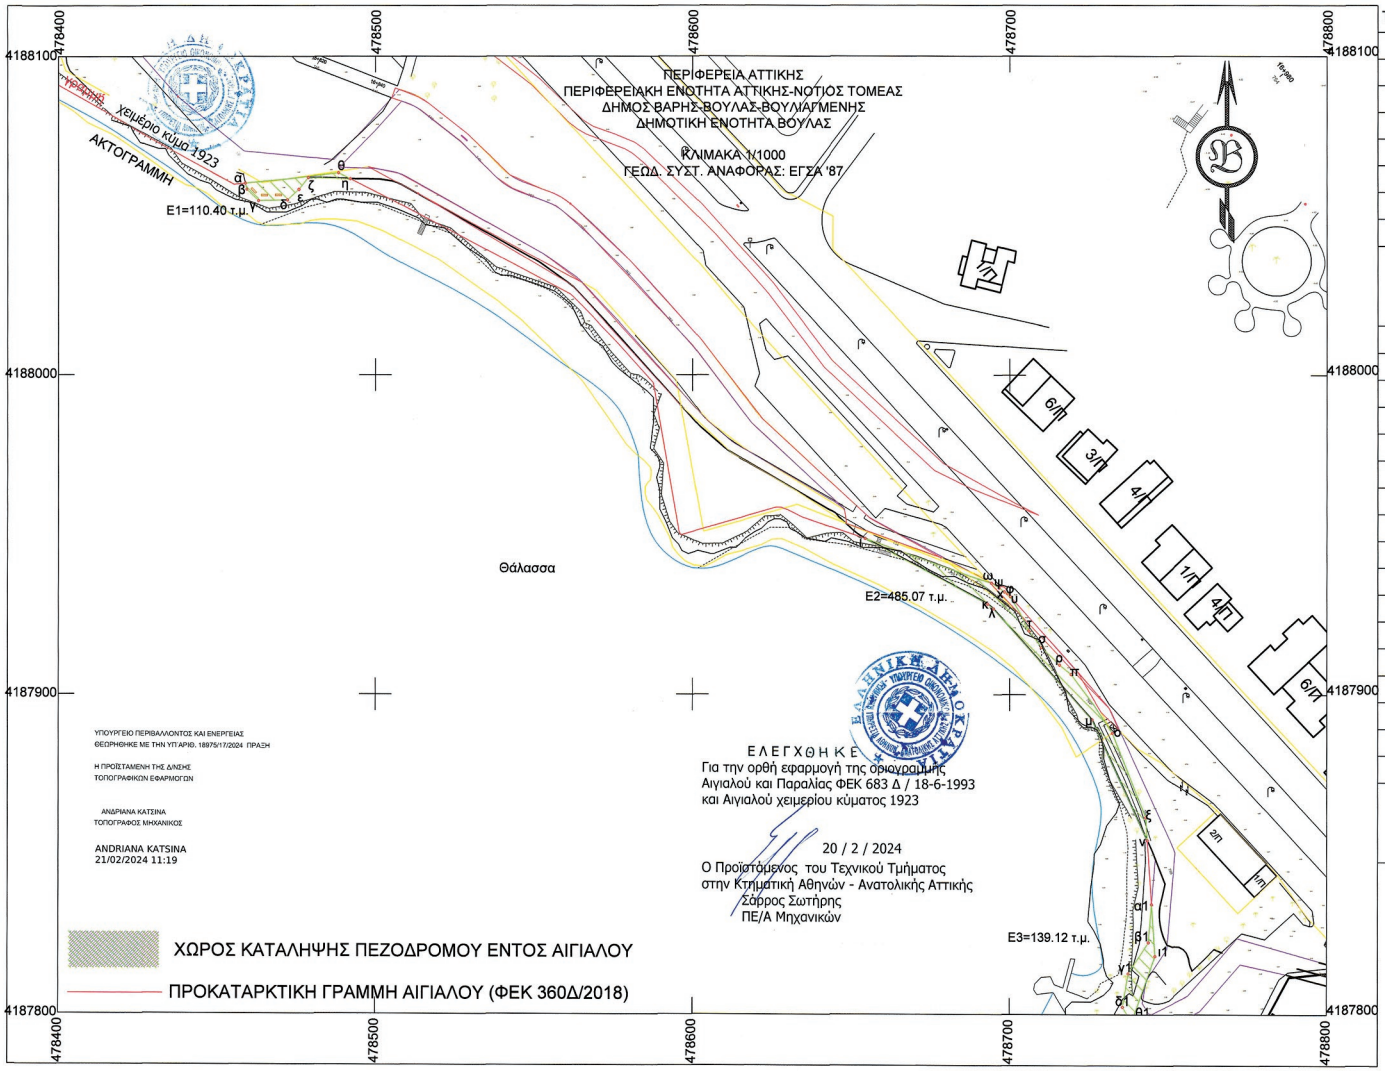

ΤΜΗΜΑΤΑ ΠΟΔΗΛΑΤΟΔΡΟΜΟΥ-ΠΕΖΟΔΡΟΜΟΥ ΕΝΤΟΣ ΑΙΓΙΑΛΟΥ

α/α	X	Y
α	478458.92	4188060.06
β	478459.39	4188058.12
γ	478463.08	4188054.56
δ	478472.15	4188054.81
ε	478475.82	4188058.10
ζ	478478.80	4188061.84
η	478492.07	4188061.45

Ε=110.40 τ.μ.


α/α	X	Y
α1	478744.88	4187834.32
β1	478743.86	4187822.43
γ1	478737.47	4187812.77
δ1	478735.71	4187802.34
ε1	478740.11	4187795.15
ζ1	478745.50	4187793.60
η1	478746.06	4187793.89
θ1	478739.08	4187798.89
ι1	478745.99	4187818.16

Ε=139.12τ.μ.

α/α	X	Y
ι	478654.41	4187948.89
κ	478693.04	4187928.31
λ	478694.88	4187926.84
μ	478726.00	4187892.25
ν	478743.50	4187854.28
ξ	478743.01	4187861.52
ο	478732.44	4187887.99
π	478719.39	4187906.42
ρ	478715.74	4187909.36
τ	478710.11	4187914.75
υ	478706.14	4187919.91
φ	478700.22	4187930.69
χ	478699.33	4187931.58
ψ	478698.35	4187932.12
ω	478696.67	4187933.43
	478694.28	4187934.92

Ε=485.07 τ.μ.

ΕΘΝΙΚΟ ΤΥΠΟΓΡΑΦΕΙΟ
Για τεχνικούς λόγους στο σχεδιάγραμμα, από το ηλεκτρονικό αρχείο, έγινε σμίκρυνση κατά ποσοστό 44%

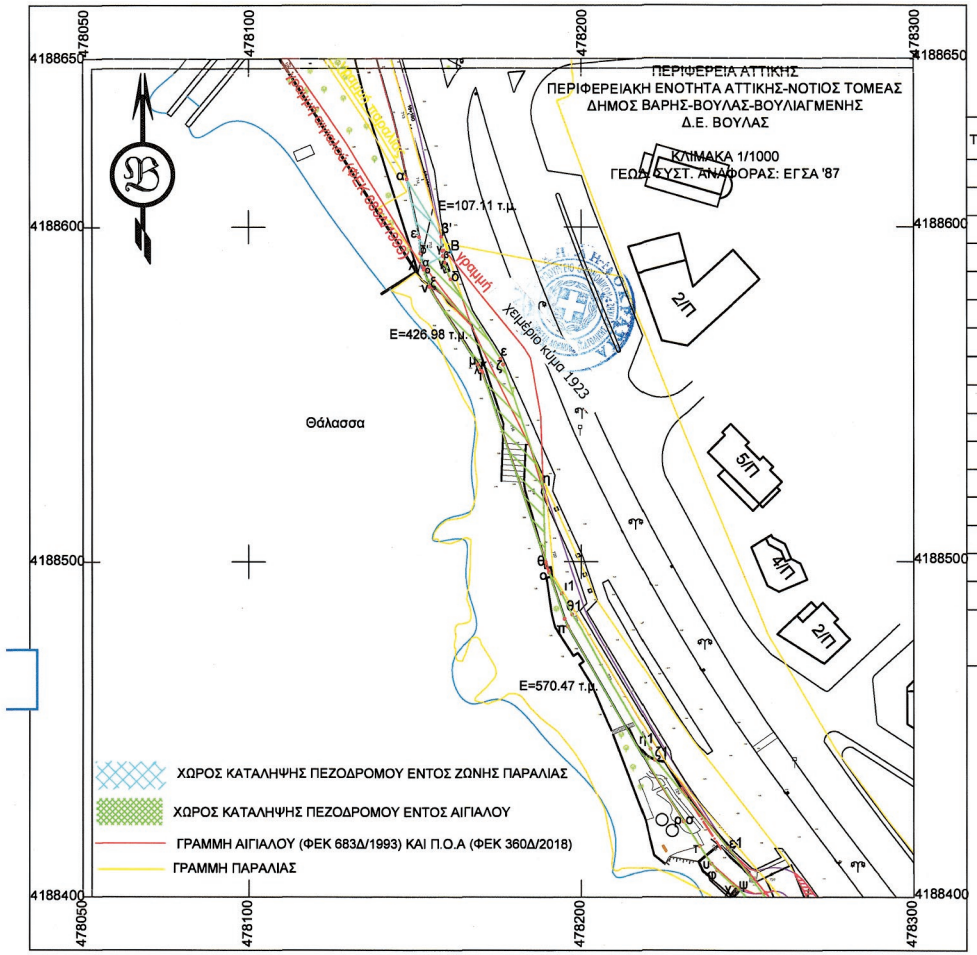

Συντεταγμένες τμήματος όπου τελειώνει ο καθορισμός αιγιαλου παραλίας βάσει ΦΕΚ 683Δ/1993

A	478458.92	4188060.06
B	478459.39	4188058.12

ΤΜΗΜΑΤΑ ΠΟΔΗΛΑΤΟΔΡΟΜΟΥ-ΠΕΖΟΔΡΟΜΟΥ ΕΝΤΟΣ ΑΙΓΙΑΛΟΥ						ΤΜΗΜΑ ΠΟΔΗΛΑΤΟΔΡΟΜΟΥ-ΠΕΖΟΔΡΟΜΟΥ ΕΝΤΟΣ ΠΑΡΑΛΙΑΣ		
α	478152.40	4188588.04	ο	478190.35	4188496.85	α'	478147.55	4188614.26
β	478158.45	4188591.25	π	478195.99	4188480.60	β'	478157.89	4188596.98
γ	478158.99	4188589.21	ρ	478230.97	4188422.41	γ'	478158.22	4188592.74
δ	478160.79	4188584.28	σ	478230.84	4188422.33	β	478158.45	4188591.25
ε	478175.82	4188560.62	τ	478235.69	4188415.00	α	478152.40	4188588.04
ζ	478176.60	4188558.91	υ	478239.22	4188409.77	δ'	478151.62	4188591.99
η	478188.54	4188523.28	φ	478240.94	4188407.83	ε'	478151.21	4188596.85
θ	478189.30	4188499.99	χ	478245.85	4188403.45	E=107.11 τ.μ.		
ι	478170.35	4188556.64	ψ	478247.30	4188402.47			
κ	478169.95	4188557.49	ω	478248.89	4188401.73			
λ	478169.82	4188557.43	α1	478250.57	4188401.24			
μ	478168.95	4188558.95	β1	478252.30	4188401.01			
ν	478154.31	4188582.10	γ1	478254.06	4188401.05			
ξ	478154.45	4188582.16	δ1	478255.46	4188401.30			
ο	478152.66	4188587.16	ε1	478222.21	4188440.67			
E=570.47 τ.μ.			ζ1	478220.84	4188443.95			
			η1	478197.30	4188484.21			
			θ1	478194.13	4188490.49			
			E=526.98 τ.μ.					

ΕΛΕΓΧΘΗΚΕ
Για την ορθή εφαρμογή της οριογραμμής Αιγιαλού και Παραλίας ΦΕΚ 683 Δ / 18-6-1993 και Αιγιαλού χειμερίου κύματος 1923

20 / 2 / 2024
Ο Προϊστάμενος του Τεχνικού Τμήματος στην Κτηματική Αθηνών - Ανατολικής Αττικής
Σάρρος Σωτήρης
ΠΕ/Α Μηχανικών

ΥΠΟΥΡΓΕΙΟ ΠΕΡΙΒΑΛΛΟΝΤΟΣ ΚΑΙ ΕΝΕΡΓΕΙΑΣ
ΘΕΩΡΗΘΗΚΕ ΜΕ ΤΗΝ ΥΠ'ΑΡΙΘ. 18975/17/2024 ΠΡΑΞΗ

Η ΠΡΟΪΣΤΑΜΕΝΗ ΤΗΣ Δ/ΝΣΗΣ
ΤΟΠΟΓΡΑΦΙΚΩΝ ΕΦΑΡΜΟΓΩΝ

ΑΝΔΡΙΑΝΑ ΚΑΤΣΙΝΑ
ΤΟΠΟΓΡΑΦΟΣ ΜΗΧΑΝΙΚΟΣ

ANDRIANA KATSINA
21/02/2024 11:21

Η απόφαση αυτή να δημοσιευθεί στην Εφημερίδα της Κυβερνήσεως.

Αθήνα, 20 Φεβρουαρίου 2024

Οι Υπουργοί

Εθνικής Οικονομίας και Οικονομικών	Αναπληρωτής Υπουργός Εσωτερικών	Υφυπουργός Περιβάλλοντος και Ενέργειας
ΚΩΝΣΤΑΝΤΙΝΟΣ ΧΑΤΖΗΔΑΚΗΣ	**ΘΕΟΔΩΡΟΣ ΛΙΒΑΝΙΟΣ**	**ΝΙΚΟΛΑΟΣ ΤΑΓΑΡΑΣ**

ΕΘΝΙΚΟ ΤΥΠΟΓΡΑΦΕΙΟ

Το Εθνικό Τυπογραφείο αποτελεί δημόσια υπηρεσία υπαγόμενη στην Προεδρία της Κυβέρνησης και έχει την ευθύνη τόσο για τη σύνταξη, διαχείριση, εκτύπωση και κυκλοφορία των Φύλλων της Εφημερίδας της Κυβερνήσεως (ΦΕΚ), όσο και για την κάλυψη των εκτυπωτικών - εκδοτικών αναγκών του δημοσίου και του ευρύτερου δημόσιου τομέα (ν. 3469/2006/Α΄ 131 και π.δ. 29/2018/Α΄58).

1. ΦΥΛΛΟ ΤΗΣ ΕΦΗΜΕΡΙΔΑΣ ΤΗΣ ΚΥΒΕΡΝΗΣΕΩΣ (ΦΕΚ)

• Τα **ΦΕΚ σε ηλεκτρονική μορφή** διατίθενται δωρεάν στο **www.et.gr**, την επίσημη ιστοσελίδα του Εθνικού Τυπογραφείου. Όσα ΦΕΚ δεν έχουν ψηφιοποιηθεί και καταχωριστεί στην ανωτέρω ιστοσελίδα, ψηφιοποιούνται και αποστέλλονται επίσης δωρεάν με την υποβολή αίτησης, για την οποία αρκεί η συμπλήρωση των αναγκαίων στοιχείων σε ειδική φόρμα στον ιστότοπο www.et.gr.

• Τα **ΦΕΚ σε έντυπη μορφή** διατίθενται σε μεμονωμένα φύλλα είτε απευθείας από το Τμήμα Πωλήσεων και Συνδρομητών, είτε ταχυδρομικά με την αποστολή αιτήματος παραγγελίας μέσω των ΚΕΠ, είτε με ετήσια συνδρομή μέσω του Τμήματος Πωλήσεων και Συνδρομητών. Το κόστος ενός ασπρόμαυρου ΦΕΚ από 1 έως 16 σελίδες είναι 1,00 €, αλλά για κάθε επιπλέον οκτασέλιδο (ή μέρος αυτού) προσαυξάνεται κατά 0,20 €. Το κόστος ενός έγχρωμου ΦΕΚ από 1 έως 16 σελίδες είναι 1,50 €, αλλά για κάθε επιπλέον οκτασέλιδο (ή μέρος αυτού) προσαυξάνεται κατά 0,30 €. Το τεύχος Α.Σ.Ε.Π. διατίθεται δωρεάν.

• **Τρόποι αποστολής κειμένων προς δημοσίευση:**

Α. Τα κείμενα προς δημοσίευση στο ΦΕΚ, από τις υπηρεσίες και τους φορείς του δημοσίου, αποστέλλονται ηλεκτρονικά στη διεύθυνση **webmaster.et@et.gr** με χρήση προηγμένης ψηφιακής υπογραφής και χρονοσήμανσης.

Β. Κατ’ εξαίρεση, όσοι πολίτες δεν διαθέτουν προηγμένη ψηφιακή υπογραφή μπορούν είτε να αποστέλλουν ταχυδρομικά, είτε να καταθέτουν με εκπρόσωπό τους κείμενα προς δημοσίευση εκτυπωμένα σε χαρτί στο Τμήμα Παραλαβής και Καταχώρισης Δημοσιευμάτων.

• Πληροφορίες, σχετικά με την αποστολή/κατάθεση εγγράφων προς δημοσίευση, την ημερήσια κυκλοφορία των Φ.Ε.Κ., με την πώληση των τευχών και με τους ισχύοντες τιμοκαταλόγους για όλες τις υπηρεσίες μας, περιλαμβάνονται στον ιστότοπο (www.et.gr). Επίσης μέσω του ιστότοπου δίδονται πληροφορίες σχετικά με την πορεία δημοσίευσης των εγγράφων, με βάση τον Κωδικό Αριθμό Δημοσιεύματος (ΚΑΔ). Πρόκειται για τον αριθμό που εκδίδει το Εθνικό Τυπογραφείο για όλα τα κείμενα που πληρούν τις προϋποθέσεις δημοσίευσης.

2. ΕΚΤΥΠΩΤΙΚΕΣ - ΕΚΔΟΤΙΚΕΣ ΑΝΑΓΚΕΣ ΤΟΥ ΔΗΜΟΣΙΟΥ

Το Εθνικό Τυπογραφείο ανταποκρινόμενο σε αιτήματα υπηρεσιών και φορέων του δημοσίου αναλαμβάνει να σχεδιάσει και να εκτυπώσει έντυπα, φυλλάδια, βιβλία, αφίσες, μπλοκ, μηχανογραφικά έντυπα, φακέλους για κάθε χρήση, κ.ά.

Επίσης σχεδιάζει ψηφιακές εκδόσεις, λογότυπα και παράγει οπτικοακουστικό υλικό.

Ταχυδρομική Διεύθυνση: Καποδιστρίου 34, τ.κ. 10432, Αθήνα	Ιστότοπος: **www.et.gr**
ΤΗΛΕΦΩΝΙΚΟ ΚΕΝΤΡΟ: 210 5279000 - fax: 210 5279054	Πληροφορίες σχετικά με την λειτουργία του ιστότοπου: **helpdesk.et@et.gr**
ΕΞΥΠΗΡΕΤΗΣΗ ΚΟΙΝΟΥ **Πωλήσεις - Συνδρομές:** (Ισόγειο, τηλ. 210 5279178 - 180) **Πληροφορίες:** (Ισόγειο, Γρ. 3 και τηλεφ. κέντρο 210 5279000) **Παραλαβή Δημ. Ύλης:** (Ισόγειο, τηλ. 210 5279167, 210 5279139)	Αποστολή ψηφιακά υπογεγραμμένων εγγράφων προς δημοσίευση στο ΦΕΚ: **webmaster.et@et.gr**
Ωράριο για το κοινό: Δευτέρα ως Παρασκευή: 8:00 - 13:30	Πληροφορίες για γενικό πρωτόκολλο και αλληλογραφία: **grammateia@et.gr**

Πείτε μας τη γνώμη σας,

για να βελτιώσουμε τις υπηρεσίες μας, συμπληρώνοντας την ειδική φόρμα στον ιστότοπό μας.

02013632802240016